


\\192.168.0.1\ibn\01 - Daten IB Goldmanns\14 - Stadtverwaltung Korschbroich\14\0121 - Bushaltestellen 2_BAU08 - Planung\03 - Entwurfsplanung\Korschbroich\14\0121_K 25 Rochuskapelle_Hildeg - 26. Oktober 2022



Wartehalle, Größe 3,00 x 1,20 m mit 0,50 m Dachüberstand,
 mit 3 Sitzplätzen.
 Fahrradabstellanlage, Größe 3,00 x 1,20 m mit 0,50 m Dachüberstand,
 und 3 Fahrradantehnbügel und Solarpanel.

Lagebezug: ETRS / UTM
 Gauß-Krüger
 Höhenbezug: Bolzen-Nr. -
 - NHN-Höhe = - m ü. NHN
 Bolzen-Nr. -
 - NHN-Höhe = - m ü. NHN

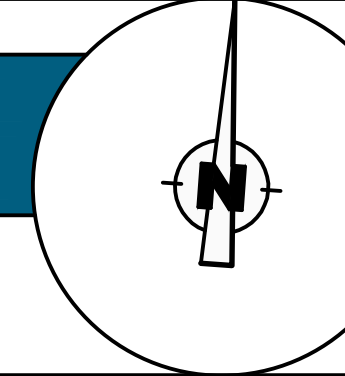

Der Bestand im Lageplan wurde vom Ingenieurbüro
 Goldmanns elektrooptisch aufgemessen!!!

Planungslegende:

1 Asphaltdeckschicht	27 Straßenaufbau 524/300 mm
2 Betonstein Doppel-T, grau, gefast	28 Straßenaufbau 524/500 cm
3 Betonstein Doppel-T, rot, gefast	29 Aco - Drain Rinne
4 Betonstein Doppel-T, anthrazit, gefast	30 Hochbordstein HB 15/25 cm
5 Rasengitterplatte 60/40/12 cm, grau	31 Hochbordstein HB 15/30 cm
6 Betonstein 20/10/10 cm, rot, Microfase	32 Hochbordecke 15/30 cm
7 Betonstein 20/10/10 cm, rot, ungefast	33 Hochbordkurvenstein 15/30 cm
8 Betonstein 20/10/10 cm, grau, Microfase	34 Pflanzbeetecke 15/30 cm
9 Betonstein 20/10/10 cm, grau, ungefast	35 Parkbuchtstein Innenecke 15/30 cm
10 Betonstein 20/10/10 cm, anthrazit, Microfase	36 Parkbuchtstein Außenecke 15/30 cm
11 Betonstein 20/10/10 cm, anthrazit, ungefast	37 Schrägstein HB 15/25 auf RB 15/22
12 Basamentstein 16/24/14 cm, bzw. 16/16/14, grau, ungefast	38 Schrägstein HB 15/30 auf RB 15/22
13 Platten 30/30/8 cm, grau, Microfase	39 Rundbordstein RB 15/22 cm
14 Platten 30/30/8 cm, grau, ungefast	40 Kantennradius 2cm
15 Platten 30/30/8 cm, schwarz u. weiß, gefast	41 Rundbordstein RB 15/22 cm, Kantennradius 4cm
16 Platten 30/30/8 cm, schwarz u. weiß, ungefast	42 Tiefbordstein T 10/30 cm
17 1-zeilige Basamentsteinrinne 16/24/14 cm, bzw. 16/16/14, grau, ungefast	43 Tiefbordecke 8/25 cm
18 2-zeilige Basamentsteinrinne 16/24/14 cm, bzw. 16/16/14, grau, ungefast	44 Grünfläche
19 3-zeilige Basamentsteinrinne 16/24/14 cm, bzw. 16/16/14, grau, ungefast	45 Bordstein 30/31,4/100 cm, mit angebauter Rinne, Auftrittsfläche rutschhemmend genoppt, weiß
20 3-zeiliges Rinnensteinsystem 30,5/14,2/15 cm, grau	46 Übergangstein 30/31,4/100 cm, mit angebauter Rinne, Auftrittsfläche rutschhemmend genoppt, mit Gefälle, Vorderkante mit Straßeniveau bündig, weiß, Anschluß an Hochbord
21 3-zeiliges Rinnensteinsystem 30,5/14,2/15 cm, rot	47 Noppenplatten 30/30/8 cm, grau, Microfase
22 3-zeiliges Rinnensteinsystem 50/13/15 cm, grau	48 Mauerscheibe 55/30
23 Natursteinpflaster 4/4/6 cm, Granit rot	49 Mauerscheibe 105/55
24 Natursteinpflaster 4/4/6 cm, Granit grau	50 Querbordstein 30/18/100 cm, Auftrittsfläche rutschhemmend genoppt, weiß
25 Natursteinpflaster 4/4/6 cm, Basalt	51 Übergangstein 30/18/50 cm, Auftrittsfläche rutschhemmend genoppt, zum Rundbordstein R 15/22 bzw. 18/22 bzw. Schrägstein zum Hochbordstein 15/25 bzw. 15/30, weiß
26 Natursteinpflaster 10/11 cm, Basalt	52 Rundbordkurvenstein 15/30 cm
○ Schachtdeckel	53 Fahrbahnmarkierung
E Einfahrt	Entwässerungs- Aufsatzelement als Seitenzulauf mit Einstiegshöhe 16 cm
e Eingang	
P Parkplatzhinweisstein 20/20/10 cm mit Symbol „P“	
☉ Baum vorhanden	
☉ Baum geplant	
☉ geplanter Straßenbeleuchtungsmast	


Bushaltestelle K 25 - Rochuskapelle
 NEW Möbus - Linie 031 - Fahrtrichtung Gillesshütte

Index	Datum	Gegenstand der Änderung	Bearbeitet

GOLDMANNS
 Ingenieurbüro Goldmanns
 Hühner 41
 41366 Schwalmatal
 info@goldmanns.de
 Tel: +49(0)2161 495179-0
 Fax: +49(0)2161 495179-20
 www.ibgoldmanns.de

STADT KORSCHENBROICH
 DER BÜRGERMEISTER
 Tiefbau und Straßenverkehr

Behindertengerechter Umbau von Bushaltestellen im
 Stadtgebiet Korschbroich
 - 2. Bauabschnitt -

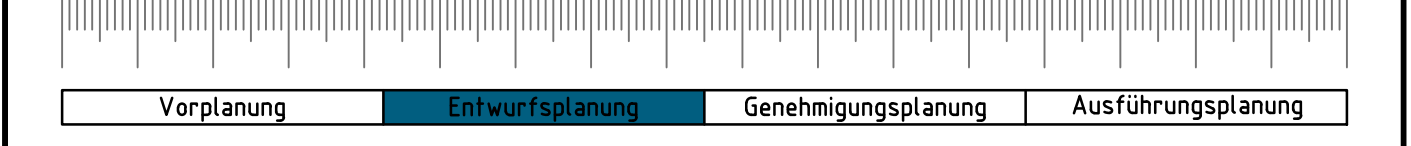

Gestaltungsplan Blatt 1.0
 Maßstab: M = 1:100
 Format: 0,90 m x 0,55 m = 0,50 m²
 Projektnummer: 140121
 Plan: GPL 1.0
 gezeichnet: Leon Bönnemann
 geprüft: Stephan Goldmanns
 Der Auftraggeber: Stadtverwaltung Korschbroich, Tiefbau und Straßenverkehr, Don-Bosco-Straße 6, 41352 Korschbroich, Korschbroich, den
 Der Entwurfsaufsteller: Ingenieurbüro Goldmanns, Hühner 41, 41366 Schwalmatal, Telefon: +49(0)2161 495179-0, Telefax: +49(0)2161 495179-20, Schwalmatal, den 09. August 2022