


\\192.168.000\193\01-Daten\IG Goldmanns\14 - Stadtverwaltung Korschenbroich\14\021 - Bushaltestellen 2_BAUB - Planung\14\021\Übersichtsplan 13.dwg
 - 17. November 2022 -

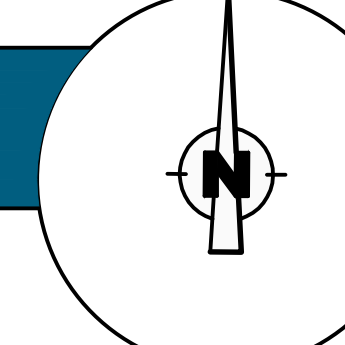

Lagebezug: ETRS / UTM
 Gauß-Krüger

Höhenbezug: Bolzen-Nr. -
 NNH-Höhe = - m ü. NNH
 Bolzen-Nr. -
 NNH-Höhe = - m ü. NNH




- Bushaltestellenstandort Bundesstraße
- Bushaltestellenstandort Landstraße
- Bushaltestellenstandort Kreisstraße
- geplante Bushaltestellen
- bereits ausgebaute Bushaltestellen
- neu geplante Bushaltestellen

Index	Datum	Gegenstand der Änderung	Bearbeitet
Änderungen			


GOLDMANNS
 Ingenieurbüro Goldmanns
 Hehler 61
 41366 Schwalmatal
 info@goldmanns.de
 Tel. +49(0)2161.495179-0
 Fax +49(0)2161.495179-20
 www.iggoldmanns.de


STADT KORSCHENBROICH
 DER BÜRGERMEISTER
 Tiefbau und Straßenverkehr

**Behindertengerechter Umbau von Bushaltestellen im
 Stadtgebiet Korschenbroich
 - 2. Bauabschnitt -**

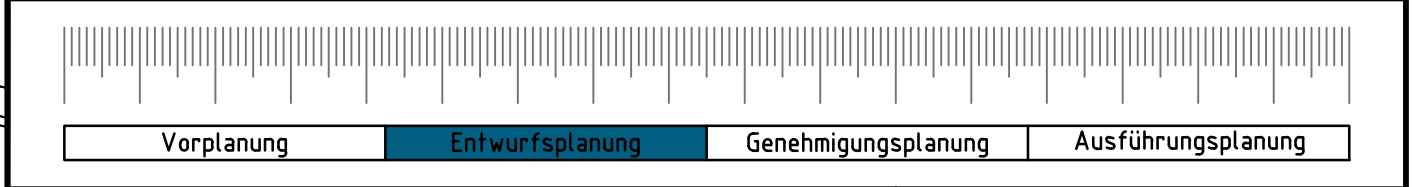

Übersichtsplan Herrenshoff (H)

Blatt 1.0

Maßstab: M = 1:5000	Format: 0,70 m x 0,65 m = 0,46 m²	Projektnummer: KL021	Plan: ULP 1.0	gezeichnet: Marjan Mansouri	geprüft: Stephan Goldmanns
Der Auftraggeber: Stadtverwaltung Korschenbroich Tiefbau und Straßenverkehr Don-Bosco-Straße 6 41352 Korschenbroich Korschenbroich, den			Der Entwurfsaufsteller: Ingenieurbüro Goldmanns Hehler 61 41366 Schwalmatal Telefon: +49(0)2161.495179-0 Telefax: +49(0)2161.495179-20 Schwalmatal, den 09. August 2022		