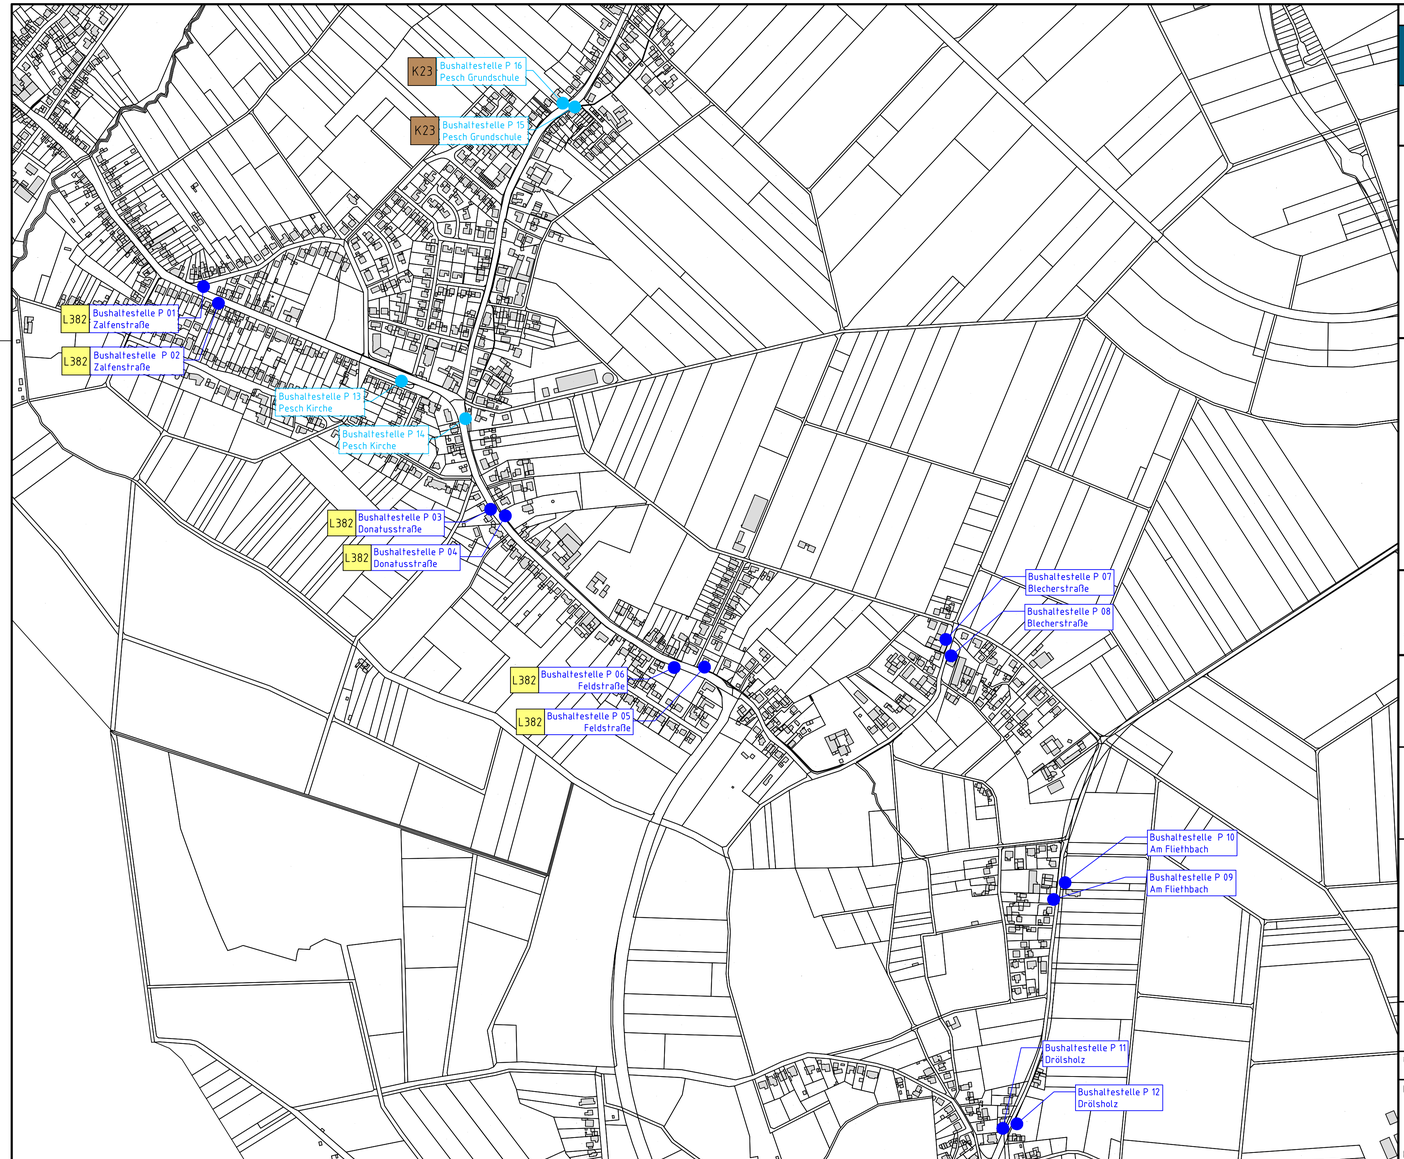

Lagebezug:

ETRS / UTM

Gauß-Krüger

Höhenbezug:

Bolzen-Nr. –
–
NHN-Höhe = – m ü. NHN

Bolzen-Nr. –
–
NHN-Höhe = – m ü. NHN

- Bushaltstellenstandsort Bundesstraße
- Bushaltstellenstandsort Landstraße
- Bushaltstellenstandsort Kreisstraße
- geplante Bushaltestellen
- bereits ausgebaute Bushaltestellen

Änderungen

Index	Datum	Gegenstand der Änderung	Bearbeitet

GOLDMANNS
Ingenieurbauwerke & Verkehrsanlagen

Ingenieurbüro Goldmanns
Hehler 61
41366 Schwalmtal
info@ibgoldmanns.de
Tel.: +49(0)2161.495179-0
Fax: +49(0)2161.495179-20
www.ibgoldmanns.de

STADT KORSCHENBROICH
DER BÜRGERMEISTER
Tiefbau und Straßenverkehr

Behindertengerechter Umbau von Bushaltestellen im Stadtgebiet Korschenbroich - 2. Bauabschnitt -

Vorplanung | **Entwurfsplanung** | Genehmigungsplanung | Ausführungsplanung

Übersichtsplan Pesch (P)

Blatt 1.0

Maßstab:	Format:	Projektnummer:	Plan:	gezeichnet:	geprüft:
M = 1 : 5000	0,70 m x 0,65 m = 0,46 m²	140121	ÜLP 1.0	Marjan Mansouri	Stephan Goldmanns

Der Auftraggeber
Stadtverwaltung Korschenbroich
Tiefbau und Straßenverkehr
Don-Bosco-Straße 6
41352 Korschenbroich

Korschenbroich, den

Der Entwurfsaufsteller
Ingenieurbüro Goldmanns
Hehler 61 41366 Schwalmtal
Telefon: +49(0)2161.495179-0
Telefax: +49(0)2161.495179-20

Schwalmtal, den 09. August 2022

\\192.168.100.1\dp\00 - Daten IB Goldmanns\14 - Stadtverwaltung Korschenbroich\140121 - Bushaltestellen 2. BA\08 - Planung\140121 Übersichtslageplan 13.dwg
- 17. November 2022 -