


\\192.168.00.1\ibg\01 - Daten IB Goldmanns\14 - Stadtverwaltung Korschenbroich\14.0121 - Bushaltestellen 2.BA\08 - Planung\14.0121 Übersichtsplan 1.3.dwg
 - 16 November 2022 -

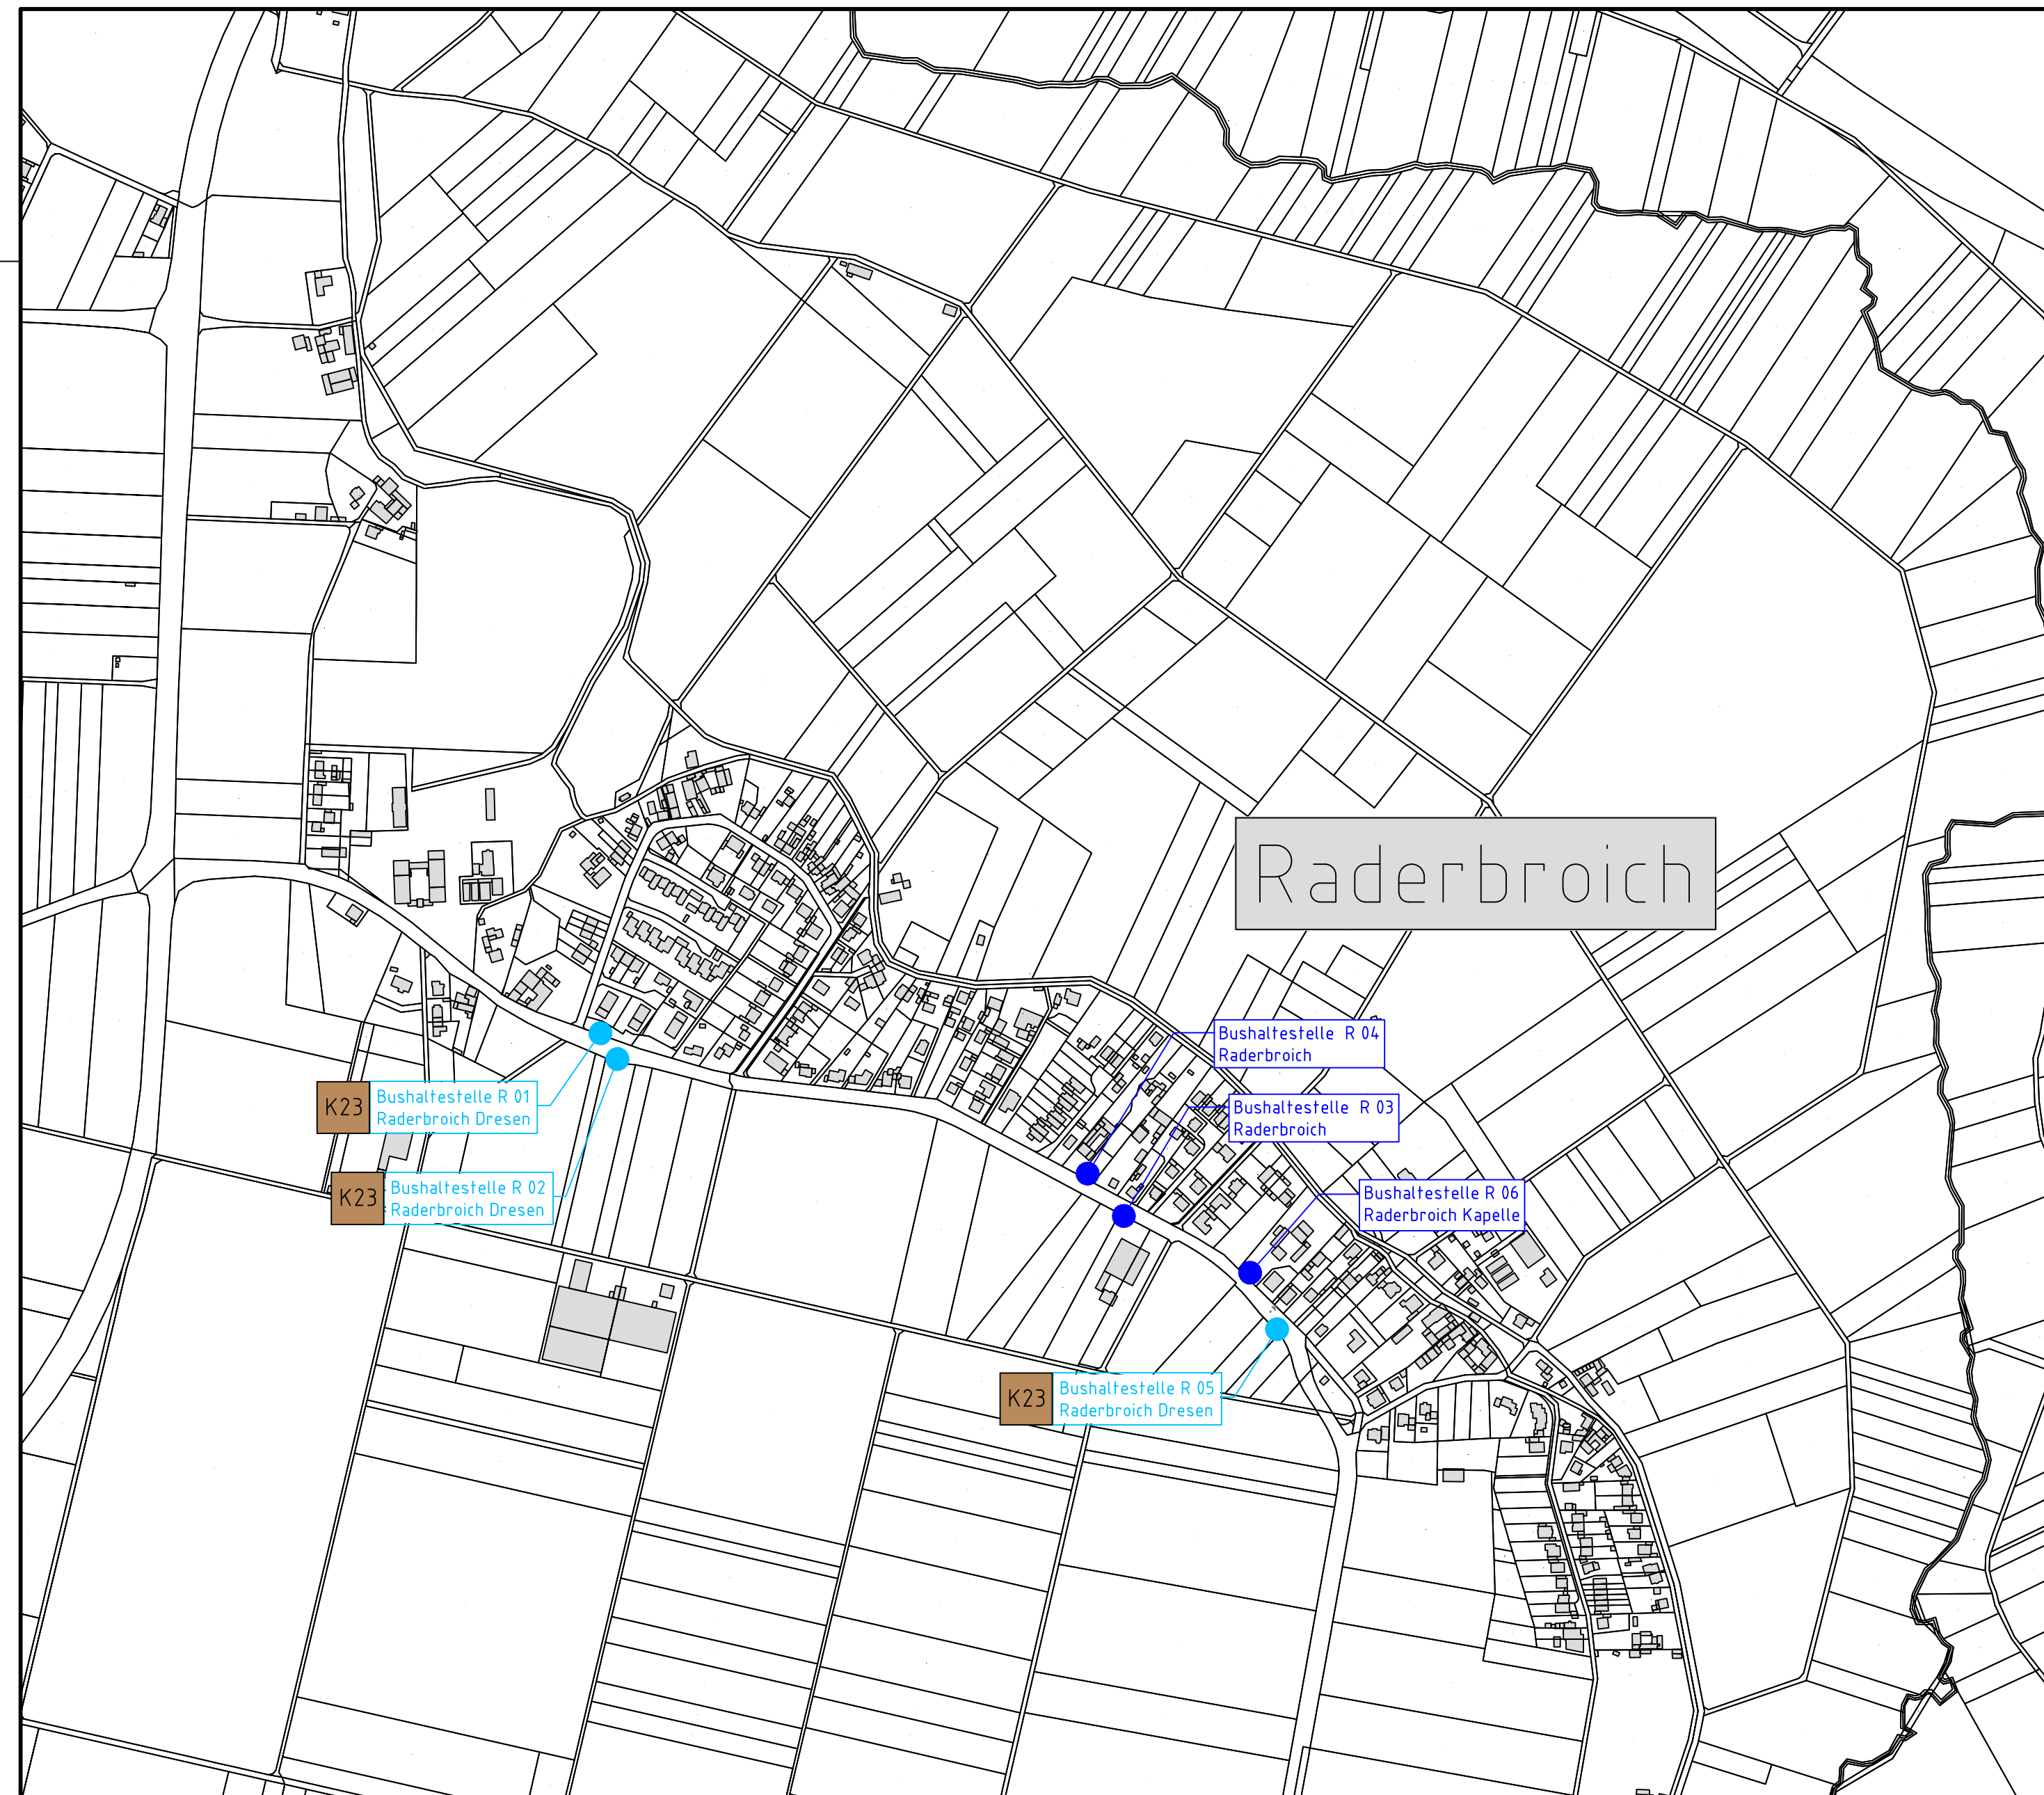


Lagebezug: ETRS / UTM

Höhenbezug: Bolzen-Nr. -
-
NHN-Höhe = - m ü. NHN

Gauß-Krüger

Bolzen-Nr. -
-
NHN-Höhe = - m ü. NHN

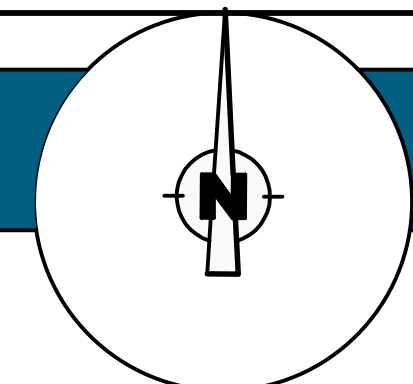

- Bushaltestellenstandort Bundesstraße
- Bushaltestellenstandort Landstraße
- Bushaltestellenstandort Kreisstraße
- geplante Bushaltestellen
- bereits ausgebaute Bushaltestellen


Index	Datum	Gegenstand der Änderung	Bearbeitet

GOLDMANNS
Ingenieurbauberwerke & Verkehrsanlagen

Ingenieurbüro Goldmanns
Hehler 61
41366 Schwalmatal
info@ibgoldmanns.de
Tel: +49(0)2161.495179-0
Fax: +49(0)2161.495179-20
www.ibgoldmanns.de

STADT KORSCHENBROICH
DER BÜRGERMEISTER
Tiefbau und Straßenverkehr

**Behindertengerechter Umbau von Bushaltestellen im
Stadtgebiet Korschenbroich
- 2. Bauabschnitt -**

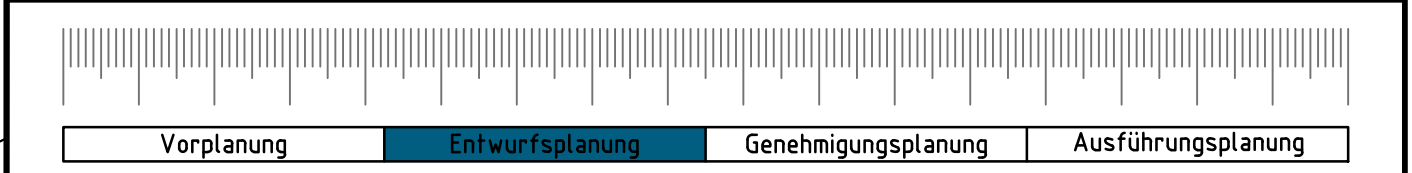

Übersichtsplan Raderbroich (R) **Blatt 1.0**

Maßstab: M = 1: 5000	Format: 0,55 m x 0,35 m = 0,19 m²	Projektnummer: 14.0121	Plan: ÜLP 1.0	gezeichnet: Marjan Mansouri	geprüft: Stephan Goldmanns
Der Auftraggeber Stadtverwaltung Korschenbroich Tiefbau und Straßenverkehr Don-Bosco-Straße 6 41352 Korschenbroich Korschenbroich, den			Der Entwurfsaufsteller Ingenieurbüro Goldmanns Hehler 61 41366 Schwalmatal Telefon: +49(0)2161.495179-0 Telefax: +49(0)2161.495179-20 Schwalmatal, den 09. August 2022		