


\\192.168.0.1\ib\01 - Daten IB Goldmanns\14 - Stadtverwaltung Korschbroich\14\021 - Bushaltestellen\2_BAU08 - Planung\03 - Entwurfsplanung\Korschbroich\14\021\K 23 Gillesshütte 110.dwg
 - 26. Oktober 2022 -

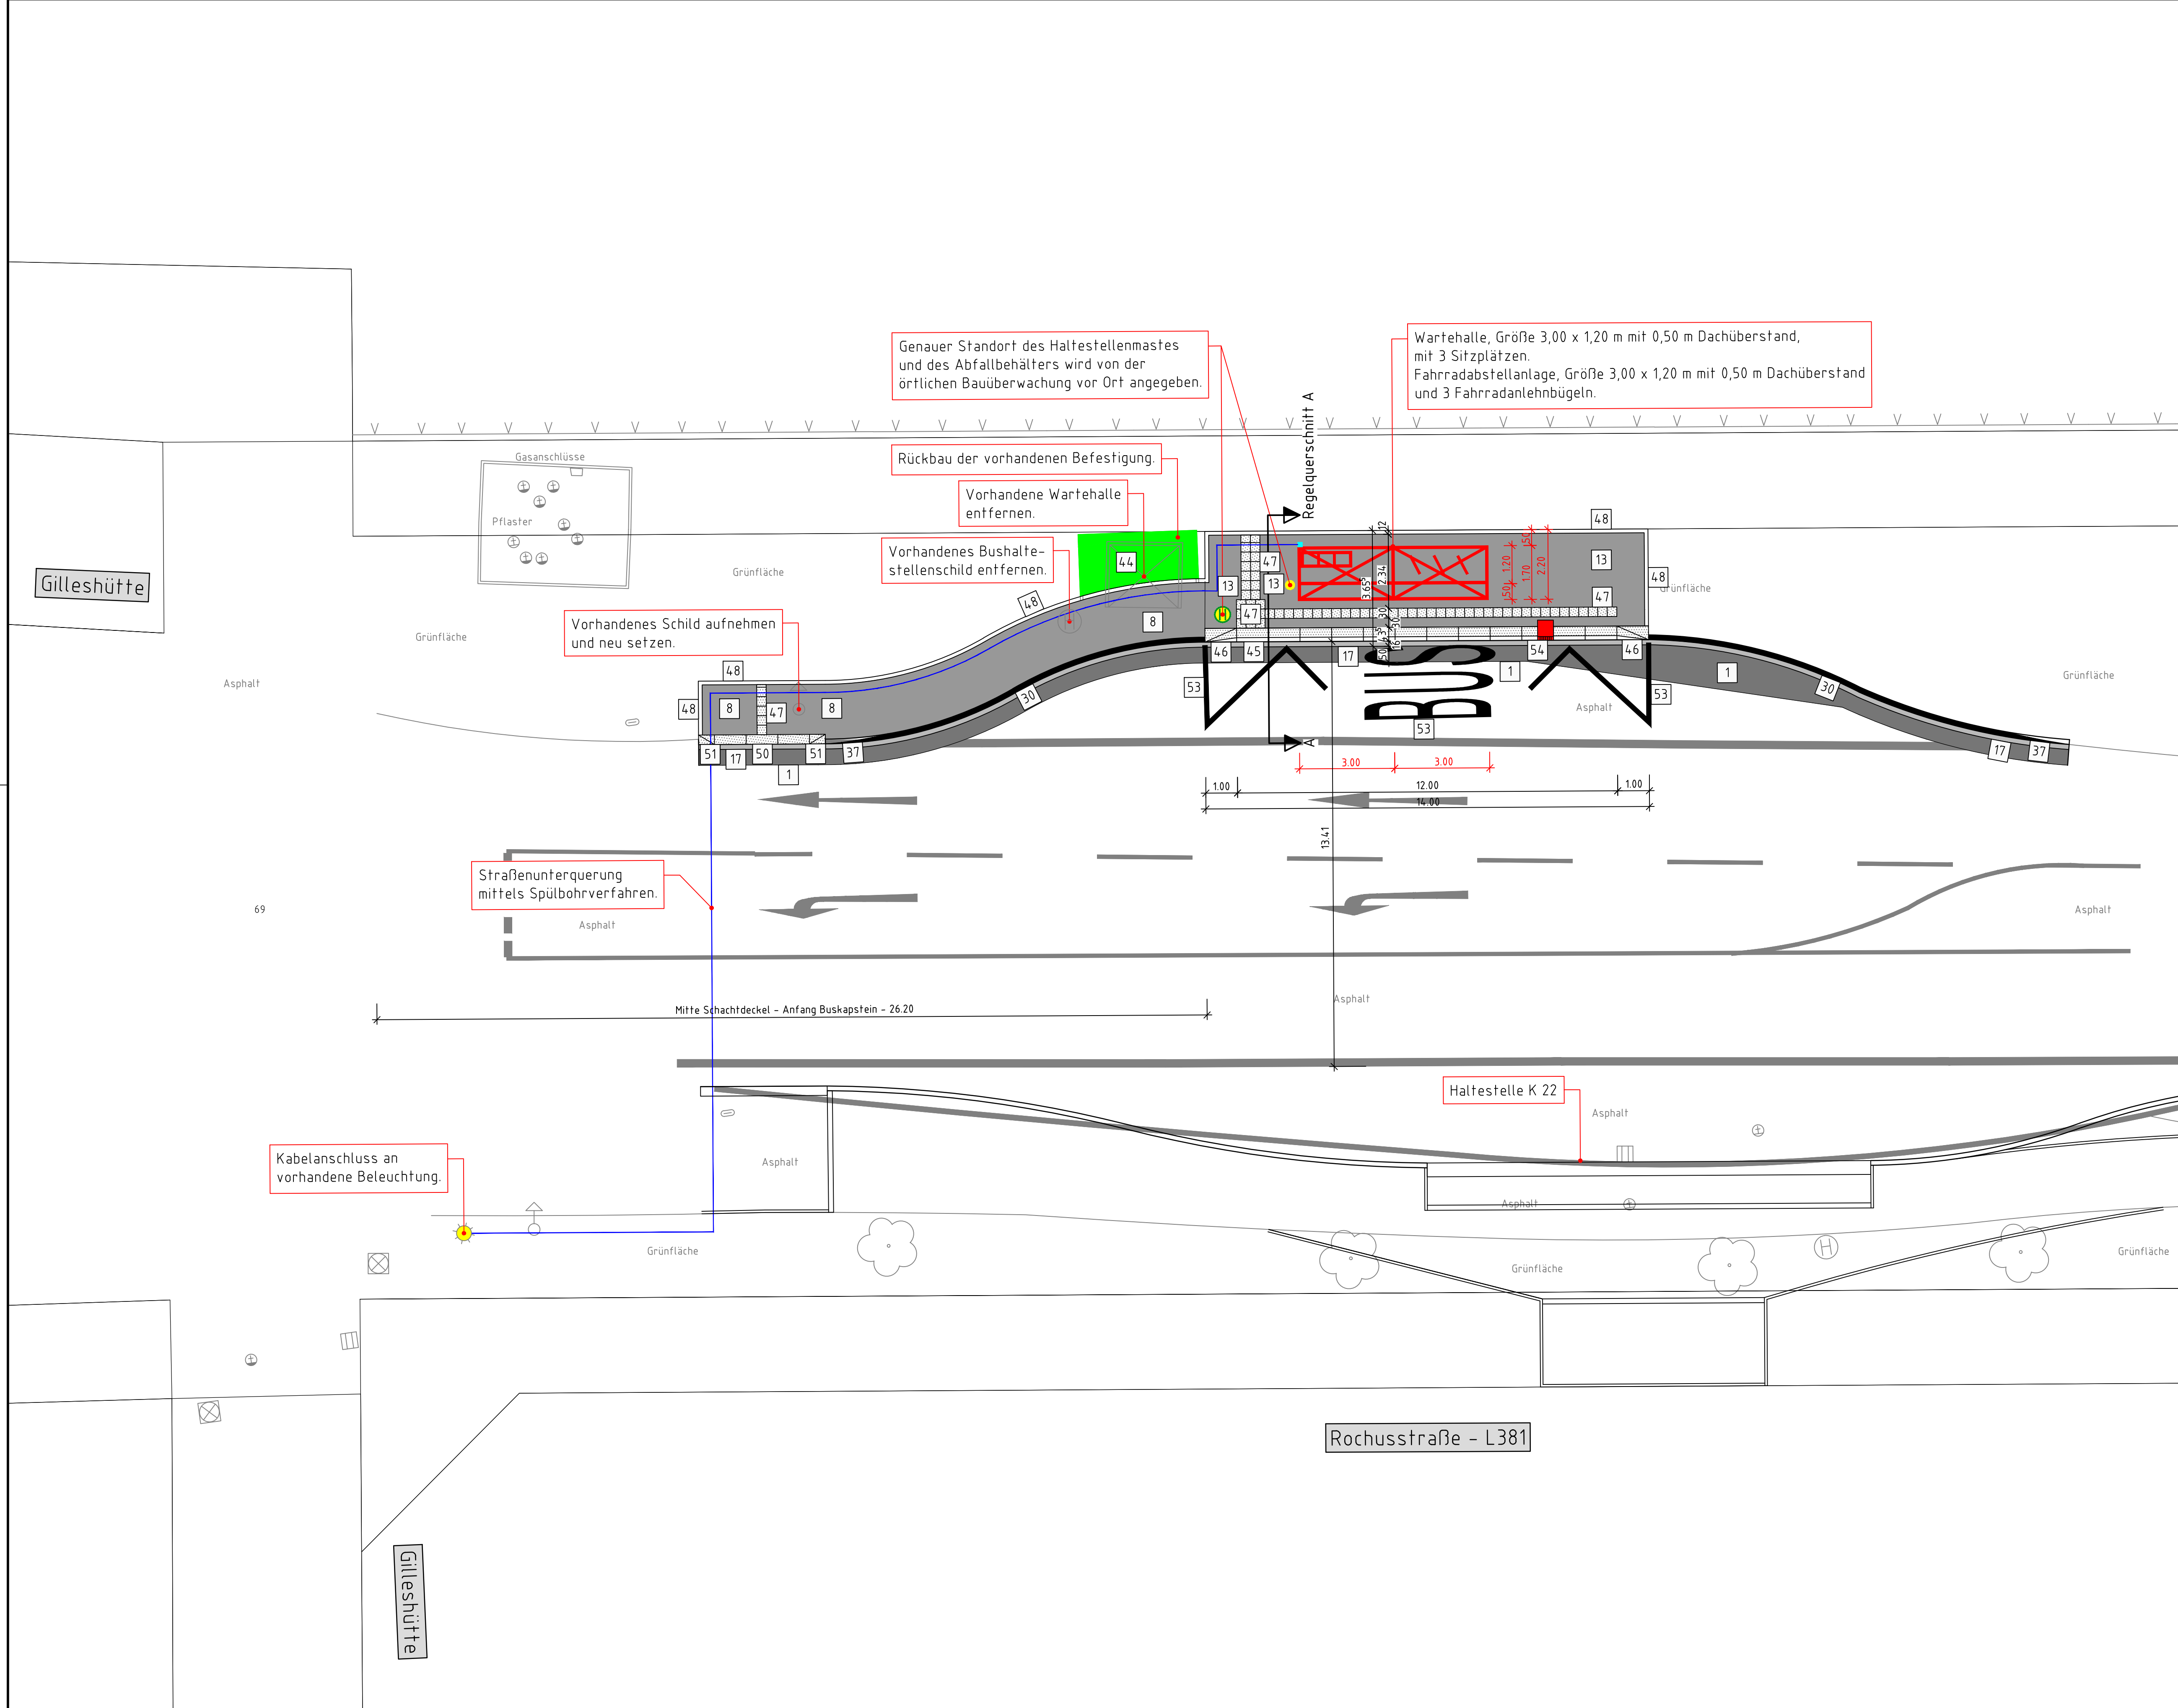

Lagebezug:	Höhenbezug:
ETRS / UTM	Bolzen-Nr. - - NHN-Höhe = - m ü. NHN
Gauß-Krüger	Bolzen-Nr. - - NHN-Höhe = - m ü. NHN

Der Bestand im Lageplan wurde vom Ingenieurbüro Goldmanns elektrooptisch aufgemessen!!!

Planungslegende:

1 Asphaltdeckschicht	27 Straßenaблаuf 524/300 mm
2 Betonstein Doppel-T, grau, gefast	28 Straßenaблаuf 524/500 cm
3 Betonstein Doppel-T, rot, gefast	29 Aco - Drain Rinne
4 Betonstein Doppel-T, anthrazit, gefast	30 Hochbordstein HB 15/25 cm
5 Rasengitterplatte 60/40/12 cm, grau	31 Hochbordstein HB 15/30 cm
6 Betonstein 20/10/10 cm, rot, Microfase	32 Hochbordecke 15/30 cm
7 Betonstein 20/10/10 cm, rot, ungefast	33 Hochbordkurvenstein 15/30 cm
8 Betonstein 20/10/10 cm, grau, Microfase	34 Pflanzbeetecke 15/30 cm
9 Betonstein 20/10/10 cm, grau, ungefast	35 Parkbuchtstein Innenecke 15/30 cm
10 Betonstein 20/10/10 cm, anthrazit, Microfase	36 Parkbuchtstein Außenecke 15/30 cm
11 Betonstein 20/10/10 cm, anthrazit, ungefast	37 Schrägstein HB 15/25 auf RB 15/22
12 Basamentstein 16/24/14 cm, bzw. 16/16/14, grau, ungefast	38 Schrägstein HB 15/30 auf RB 15/22
13 Platten 30/30/8 cm, grau, Microfase	39 Rundbordstein RB 15/22 cm
14 Platten 30/30/8 cm, grau, ungefast	40 Kantennradius 2cm
15 Platten 30/30/8 cm, schwarz u. weiß, gefast	41 Kantennradius RB 15/22 cm
16 Platten 30/30/8 cm, schwarz u. weiß, ungefast	42 Kantennradius 4cm
17 1-zeilige Basamentsteinrinne 16/24/14 cm, bzw. 16/16/14, grau, ungefast	43 Tiefbordstein T 10/30 cm
18 2-zeilige Basamentsteinrinne 16/24/14 cm, bzw. 16/16/14, grau, ungefast	44 Tiefbordecke 8/25 cm
19 3-zeilige Basamentsteinrinne 16/24/14 cm, bzw. 16/16/14, grau, ungefast	45 Grünfläche
20 3-zeiliges Rinnensteinsystem 30,5/14,2/15 cm, grau	46 Bordstein 30/31,4/100 cm, mit angebauter Rinne, Auftrittsfläche rutschhemmend genoppt, weiß
21 3-zeiliges Rinnensteinsystem 30,5/14,2/15 cm, rot	47 Übergangstein 30/31,4/100 cm, mit angebauter Rinne, Auftrittsfläche rutschhemmend genoppt, mit Gefälle, Vorderkante mit Straßeniveau bündig, weiß, Anschluß an Hochbord
22 3-zeiliges Rinnensteinsystem 50/13/15 cm, grau	48 Noppenplatten 30/30/8 cm, grau, Microfase
23 Natursteinpflaster 4/4/6 cm, Granit rot	49 Mauerscheibe 55/30
24 Natursteinpflaster 4/4/6 cm, Granit grau	50 Mauerscheibe 105/55
25 Natursteinpflaster 4/4/6 cm, Basalt	51 Querungsbordstein 30/18/100 cm, Auftrittsfläche rutschhemmend genoppt, weiß
26 Natursteinpflaster 10/11 cm, Basalt	52 Übergangstein 30/18/50 cm, Auftrittsfläche rutschhemmend genoppt, zum Rundbordstein R 15/22 bzw. 18/22 bzw. Schrägstein zum Hochbordstein 15/25 bzw. 15/30, weiß
○ Schachtdeckel	53 Rundbordkurvenstein 15/30 cm
E Einfahrt	54 Fahrbahnmarkierung
e Eingang	55 Entwässerungs- Aufsatzelement als Seitenzulauf mit Einstiegshöhe 16 cm
⊙ Baum vorhanden	
⊙ Baum geplant	
⊙ geplanter Straßenbeleuchtungsmast	


Bushaltestelle K 23 - Gillesshütte
 NEW Möbus - Linie 031 - Fahrtrichtung Langer Weg

Index	Datum	Gegenstand der Änderung	Bearbeitet

GOLDMANNS
 Ingenieurbüro Goldmanns
 Hehler 61
 41366 Schwalmatal
 info@goldmanns.de
 Tel: +49(0)2161 4 95179-0
 Fax: +49(0)2161 4 95179-20
 www.ibgoldmanns.de

STADT KORSCHEBROICH
 DER BÜRGERMEISTER
 Tiefbau und Straßenverkehr

Behindertengerechter Umbau von Bushaltestellen im Stadtgebiet Korschbroich - 2. Bauabschnitt -

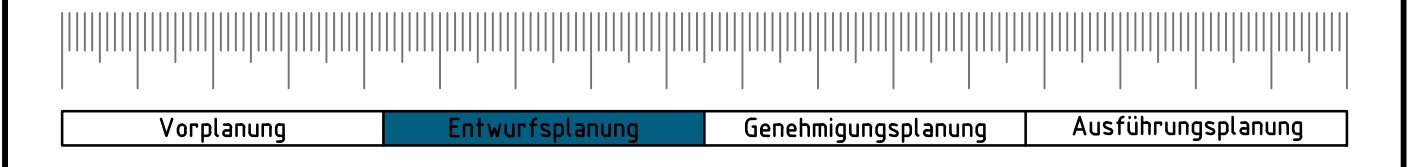

Gestaltungsplan		Blatt 1.0	
Maßstab: M = 1:100	Format: 0,90 m x 0,55 m = 0,50 m ²	Projektnummer: 140121	Plan: GPL 1.0
gezeichnet: Leon Bönnemann		geprüft: Stephan Goldmanns	

Der Auftraggeber: Stadtverwaltung Korschbroich Tiefbau und Straßenverkehr Don-Bosco-Straße 6 41352 Korschbroich	Der Entwurfsaufsteller: Ingenieurbüro Goldmanns Hehler 61 41366 Schwalmatal Tel: +49(0)2161 4 95179-0 Telefax: +49(0)2161 4 95179-20 Korschbroich, den 09. August 2022
--	---