


\\192.168.100.1\log\01 - Daten IB Goldmanns\14 - Stadtverwaltung Korschbroich\140121 - Bushaltestellen 2. BA\08 - Planung 03 - Entwurfsplanung\Raderbroich\140121 R. 04. Raderbroich.dwg
- 8. Juni 2022 -

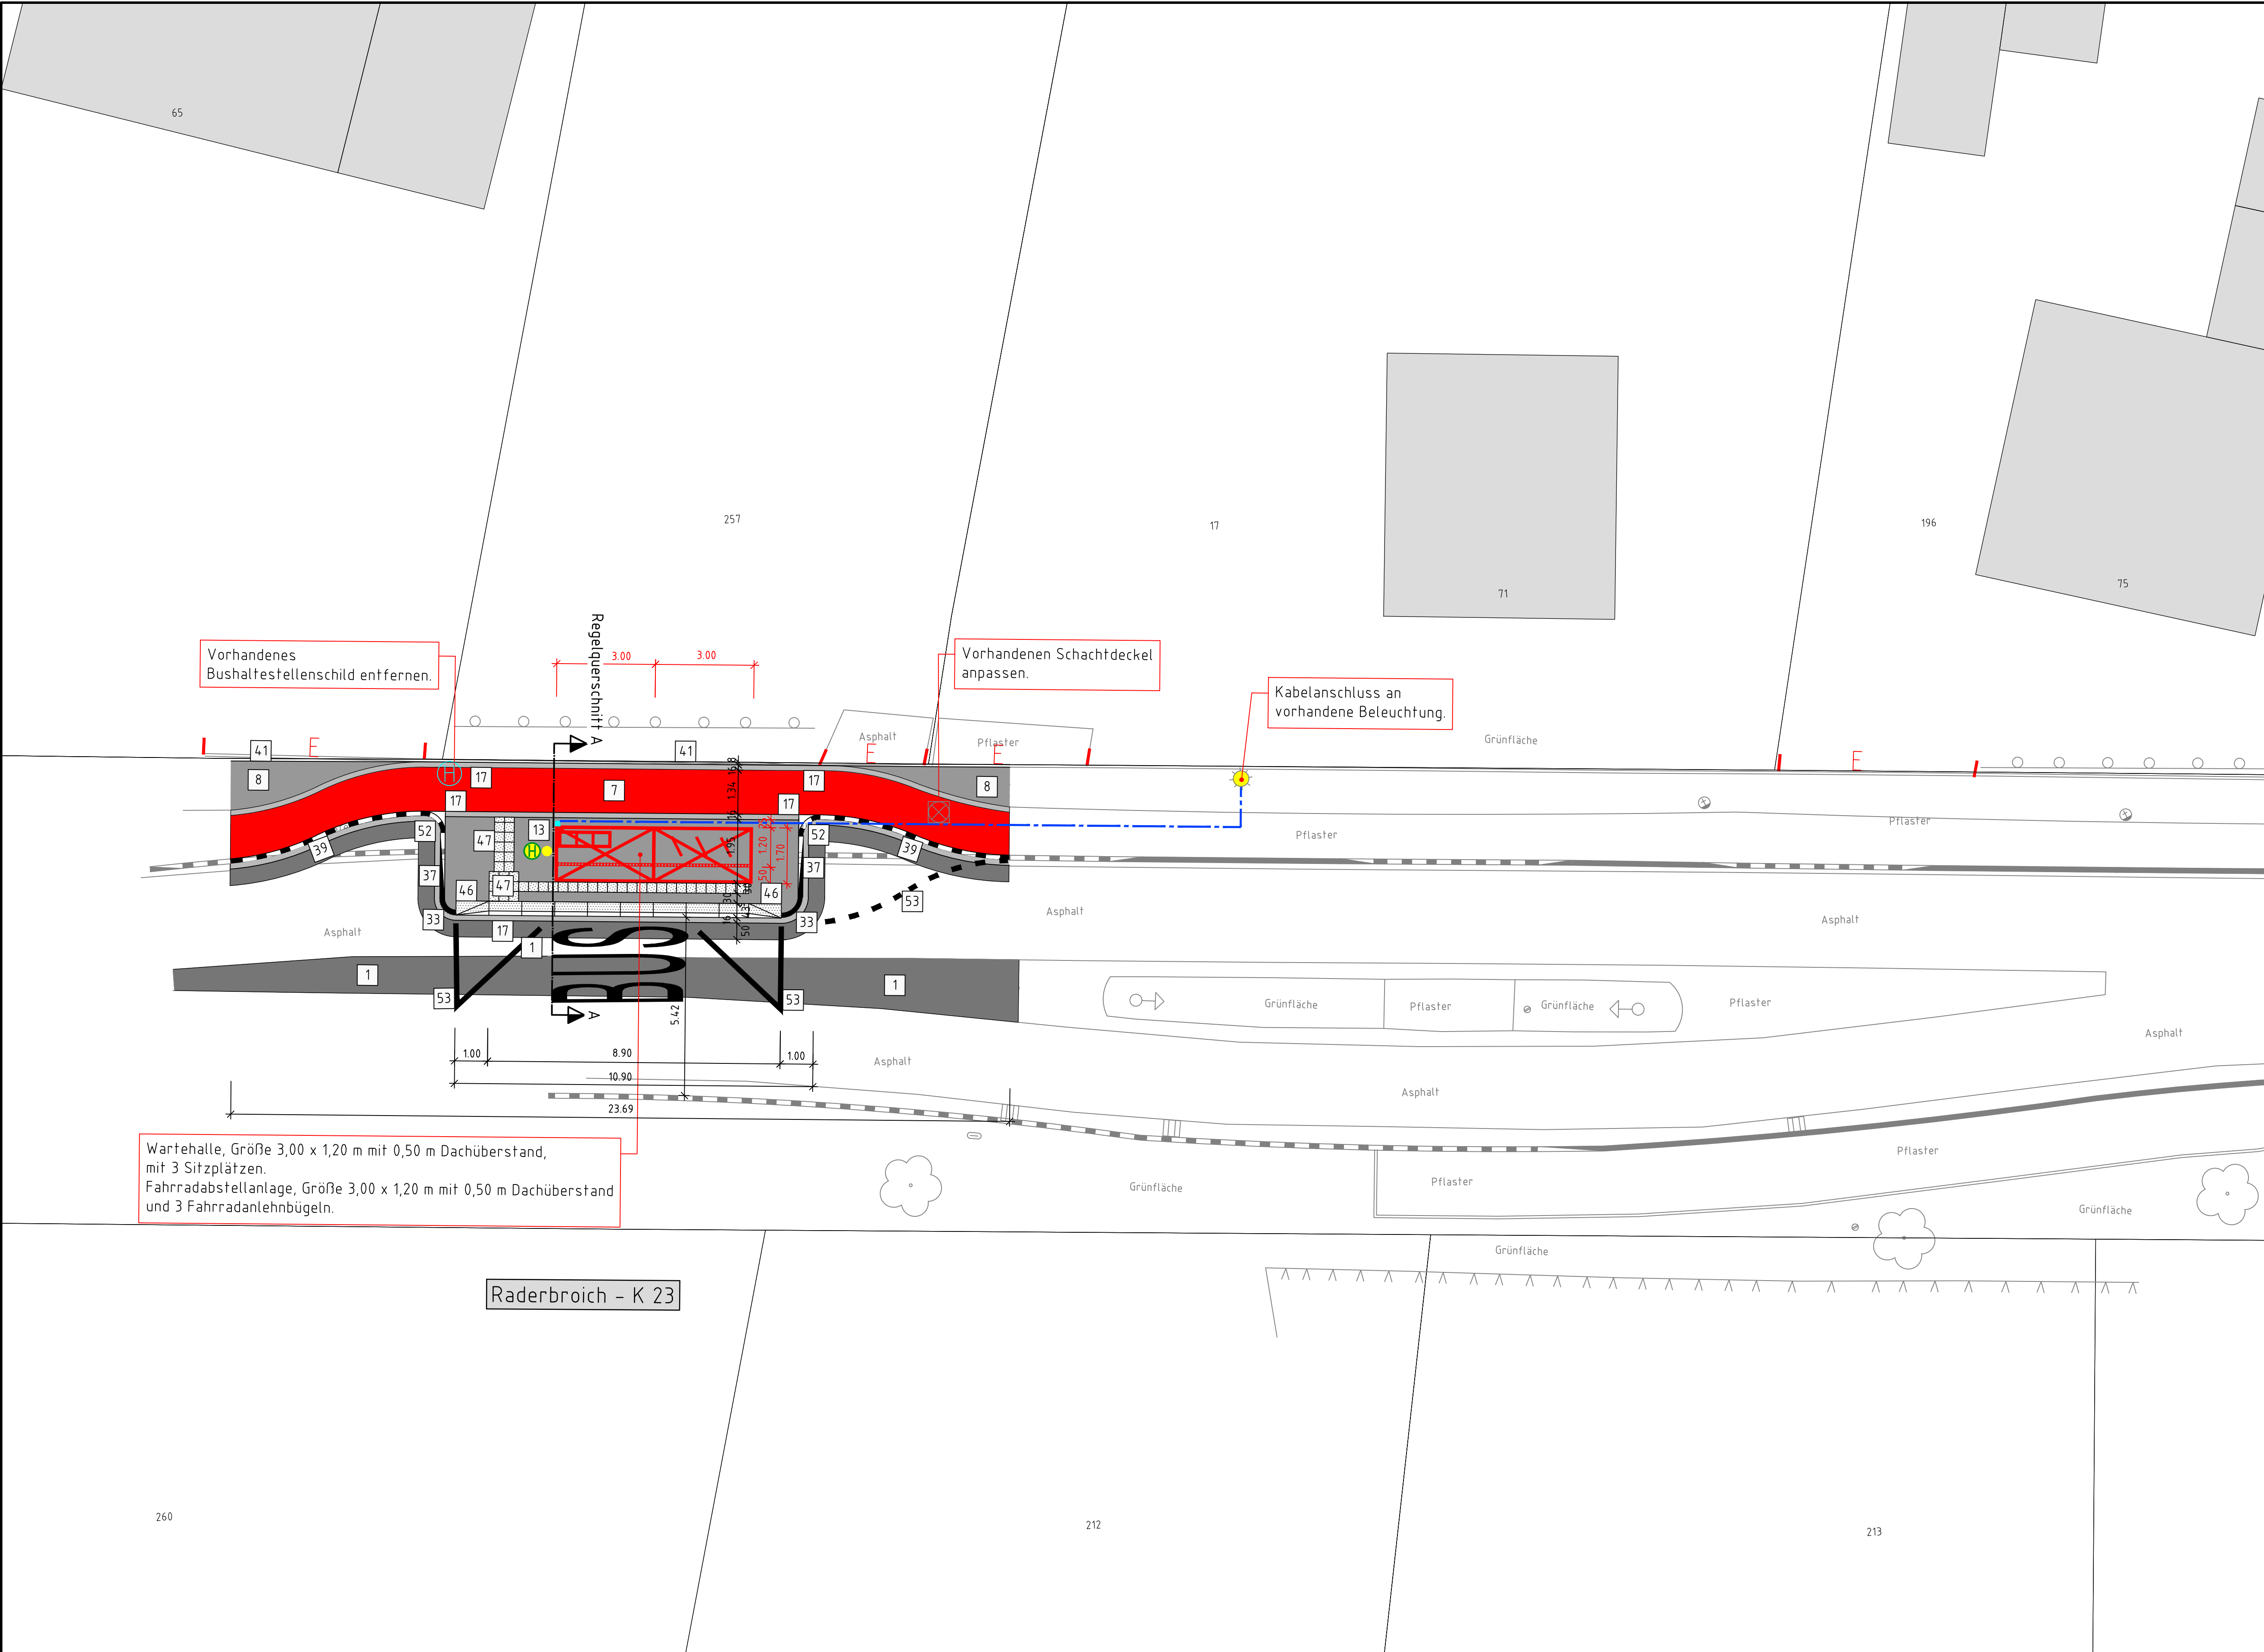

Lagebezug:
ETRS / UTM

Höhenbezug:
Bolzen-Nr. -
MHN-Höhe =
Bolzen-Nr. -
NNH-Höhe =

Gauß-Krüger

Der Bestand im Lageplan wurde vom Ingenieurbüro Goldmanns elektrooptisch aufgemessen!!!

Planungslegende:

1 Asphaltdeckschicht	27 Straßenablauf 524/300 mm
2 Betonstein Doppel-T, grau, gefast	28 Straßenablauf 524/500 cm
3 Betonstein Doppel-T, rot, gefast	29 Aco - Drain Rinne
4 Betonstein Doppel-T, anthrazit, gefast	30 Hochbordstein HB 15/25 cm
5 Rasengitterplatte 60/40/12 cm, grau	31 Hochbordstein HB 15/30 cm
6 Betonstein 20/10/10 cm, rot, Microfase	32 Hochbordecke 15/30 cm
7 Betonstein 20/10/10 cm, rot, ungefast	33 Hochbordkurvenstein 15/30 cm
8 Betonstein 20/10/10 cm, grau, Microfase	34 Pflanzbeetecke 15/30 cm
9 Betonstein 20/10/10 cm, grau, ungefast	35 Parkbuchtstein Innenecke 15/30 cm
10 Betonstein 20/10/10 cm, anthrazit, Microfase	36 Parkbuchtstein Außenecke 15/30 cm
11 Betonstein 20/10/10 cm, anthrazit, ungefast	37 Schrägstein HB 15/25 auf RB 15/22
12 Basamentstein 16/24/14 cm, bzw. 16/16/14, grau, ungefast	38 Schrägstein HB 15/30 auf RB 15/22
13 Platten 30/30/8 cm, grau, Microfase	39 Rundbordstein RB 15/22 cm, Kantenzradius 2cm
14 Platten 30/30/8 cm, grau, ungefast	40 Rundbordstein RB 15/22 cm, Kantenzradius 4cm
15 Platten 30/30/8 cm, schwarz u. weiß, gefast	41 Tiefbordstein T 8/20 cm
16 Platten 30/30/8 cm, schwarz u. weiß, ungefast	42 Tiefbordstein T 10/30 cm
17 1-zeilige Basamentsteinrinne 16/24/14 cm, bzw. 16/16/14, grau, ungefast	43 Tiefbordecke 8/25 cm
18 2-zeilige Basamentsteinrinne 16/24/14 cm, bzw. 16/16/14, grau, ungefast	44 Grünfläche
19 3-zeilige Basamentsteinrinne 16/24/14 cm, bzw. 16/16/14, grau, ungefast	45 Bordstein 30/31,4/100 cm, mit angebauter Rinne, Auftrittsfläche rutschhemmend genoppt, weiß
20 3-zeiliges Rinnensteinsystem 30,5/14,2/15 cm, grau	46 Übergangstein 30/31,4/100 cm, mit angebauter Rinne, Auftrittsfläche rutschhemmend genoppt, mit Gefälle, Vorderkante mit Straßenniveau bündig, weiß, Anschluss an Hochbord
21 3-zeiliges Rinnensteinsystem 30,5/14,2/15 cm, rot	47 Noppenplatten 30/30/8 cm, grau, Microfase
22 3-zeiliges Rinnensteinsystem 50/13/15 cm, grau	48 Mauerscheibe 55/30
23 Natursteinpflaster 4/4/6 cm, Granit rot	49 Mauerscheibe 105/55
24 Natursteinpflaster 4/4/6 cm, Granit grau	50 Querbordstein 30/18/100 cm, Auftrittsfläche rutschhemmend genoppt, weiß
25 Natursteinpflaster 4/4/6 cm, Basalt	51 Übergangstein 30/18/50 cm, Auftrittsfläche rutschhemmend genoppt, zum Rundbordstein R 15/22 bzw. 18/22 bzw. Schrägstein zum Hochbordstein 15/25 bzw. 15/30, weiß
26 Natursteinpflaster 10/11 cm, Basalt	52 Rundbordkurvenstein 15/30 cm
27 Schachtdeckel	53 Fahrbahnmarkierung
E Einfahrt	54 Entwässerungs- Aufsatzelement als Seitenzulauf mit Einstiegshöhe 16 cm
E Eingang	
P Parkplatzhinweisstein 20/20/10 cm mit Symbol „P“	
☁ Baum vorhanden	
☁ Baum geplant	
☉ geplanter Straßenbeleuchtungsmast	

Bushaltestelle R 04 - Raderbroich
NEW mobil und aktiv Mönchengladbach GmbH - Linie 029 -
Fahrtrichtung Raderbroich Dresden


Index	Datum	Gegenstand der Änderung	Bearbeitet

GOLDMANNS
Ingenieurbauwerke & Verkehrsanlagen

Ingenieurbüro Goldmanns
Hehler 61
41366 Schwalmatal
info@ibgoldmanns.de
Tel.: +49(0)2161.495179-0
Fax: +49(0)2161.495179-20
www.ibgoldmanns.de

STADT KORSCHENBROICH
DER BÜRGERMEISTER
Tiefbau und Straßenverkehr

Behindertengerechter Umbau von Bushaltestellen im Stadtgebiet Korschbroich - 2. Bauabschnitt -

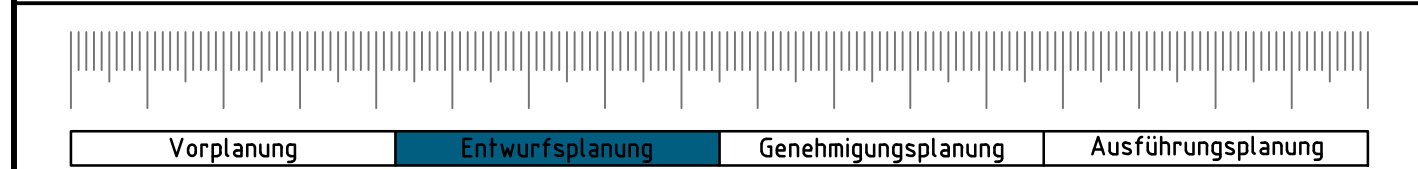

Gestaltungsplan **Blatt 1.0**

Maßstab: M = 1:100 Format: 0,90 m x 0,50 m = 0,45 m² Projektnummer: 140121 Plan: GPL 1.0 gezeichnet: Stephanie Bäumer geprüft: Stephan Goldmanns

Der Auftraggeber: Stadtverwaltung Korschbroich, Tiefbau und Straßenverkehr, Don-Bosco-Straße 6, 41352 Korschbroich, Korschbroich, den

Der Entwurfsaufsteller: Ingenieurbüro Goldmanns, Hehler 61, 41366 Schwalmatal, Telefon: +49(0)2161.495179-0, Telefax: +49(0)2161.495179-20, Schwalmatal, den 09. August 2022